ENTWICKLUNGSPLAN FLUGPLATZ NIKOLSDORF

01. Februar 2013; M=1:2000/A3

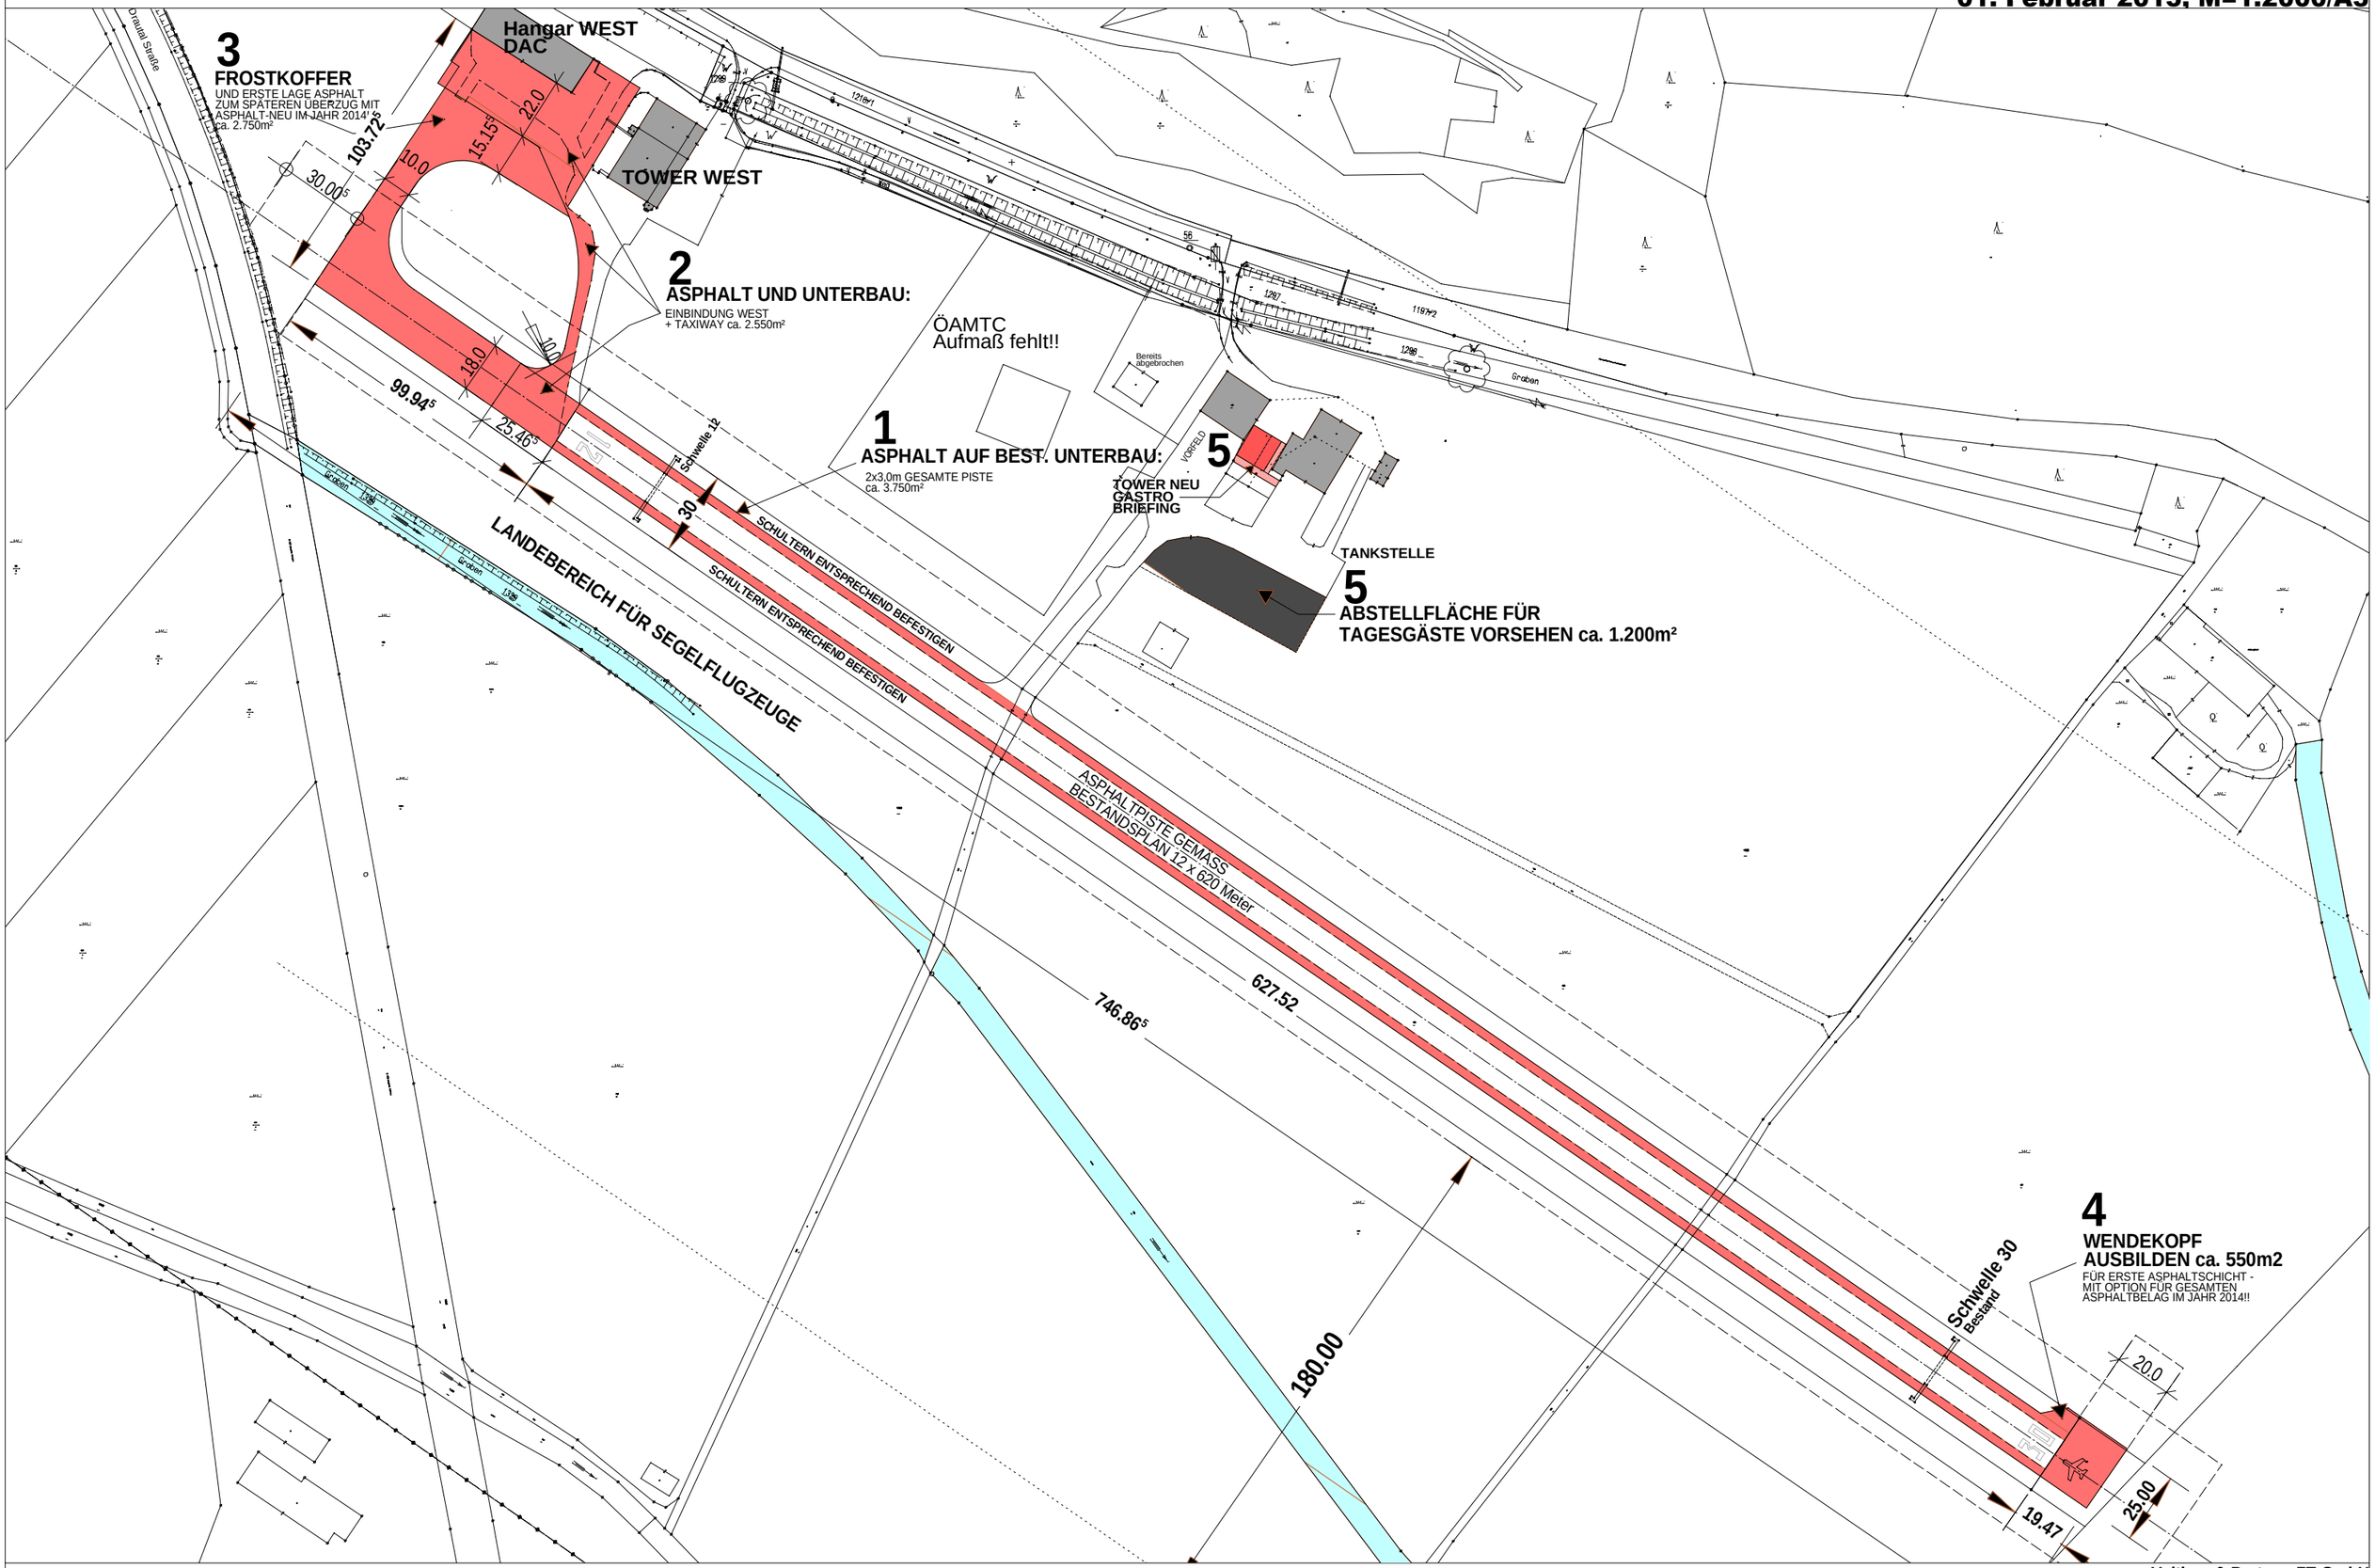

Valtiner & Partner, ZT-GmbH
A-9900 Lienz, Alleestraße 20