

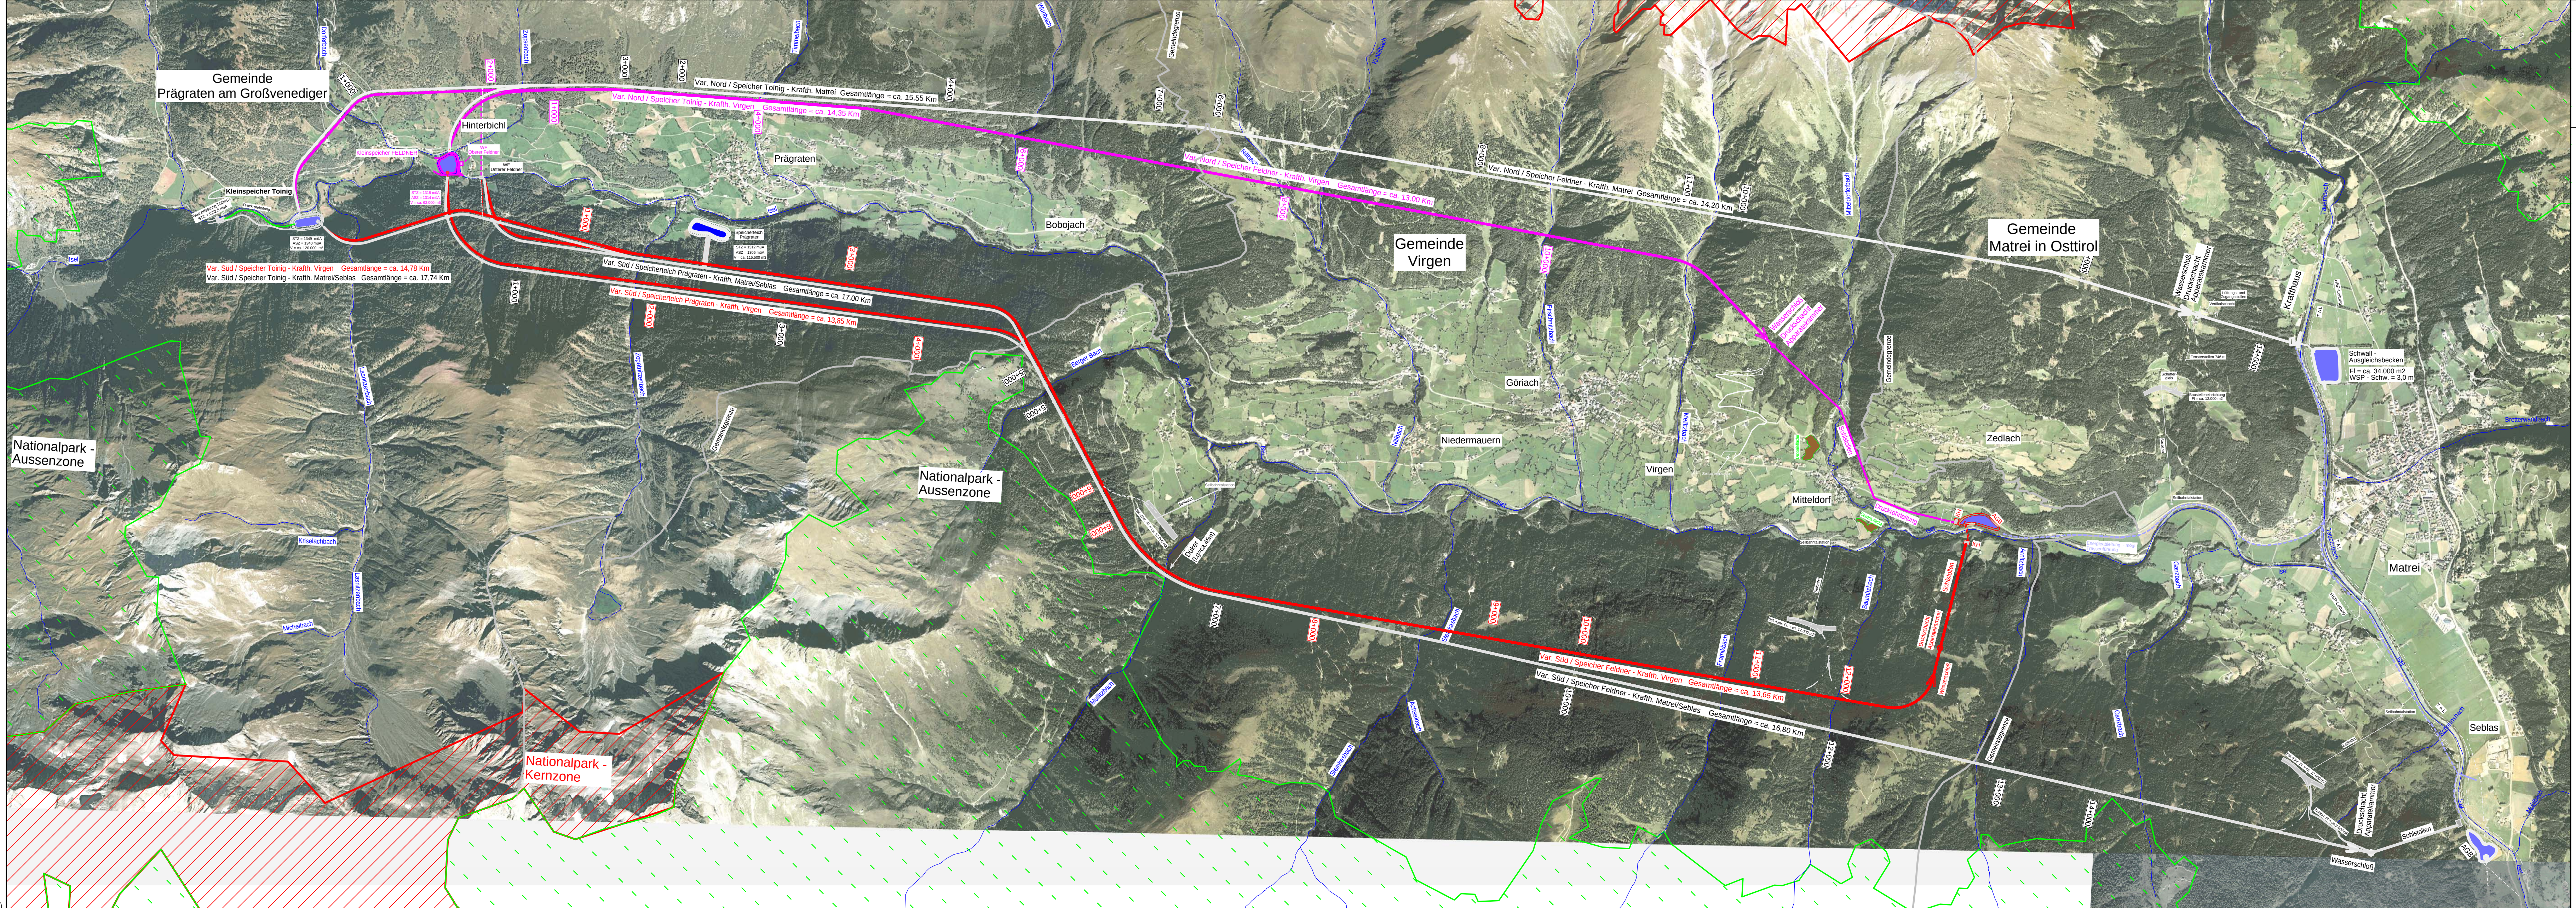


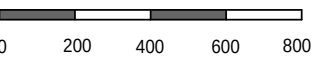

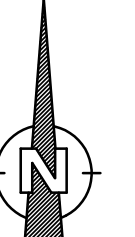

K					
J					
I					
H	26.04.2012	Änderung Var. Toinig - Nord im Bereich Zedlach.	J. Derler	P. Neumann	H. Krauß
G	24.04.2012	Änderung Var. Toinig - Nord, Ergänzung Var. Toinig - Süd.	J. Derler	P. Neumann	H. Krauß
F	19.04.2012	Änd. Bezeichnung I Speicher Losach, Ergänzung Untervau zu Virgen-Nord, Verkleinerung AGB Matriel-Seblas.	J. Derler	P. Neumann	H. Krauß
E	07.04.2012	Anpassungen der Stollentrassen u. Bauwerke.	J. Derler	P. Neumann	H. Krauß
D	15.03.2012	Eintragung Baustellenaufschl., Entfernung nicht ausgewählter Varianten, Anpassung mögl. Energieableitung.	J. Derler	P. Neumann	H. Krauß
C	08.03.2012	Anpassung der Darstellung entsprechend der Variantenvorauswahl.	J. Derler	P. Neumann	H. Krauß
B	06.03.2012	Ergänzung Variante Bobojach.	J. Derler	P. Neumann	H. Krauß
A	15.02.2012	Ausgabe zur Abstimmung.	J. Derler	P. Neumann	H. Krauß
Revision	Datum	Beschreibung der Änderung	erstellt	geprüft	freigegeben

Projekt

WKW OBERE ISEL

Auftraggeber

INFRA Project Development GmbH

Planinhalt

Projektvarianten Gemeindegebiete Prägeraten, Virgen u. Matriel

Übersichtslageplan

Planung:	Bearbeitet	03.02.2012	J. Derler
PLANUNGSGEMEINSCHAFT	Gezeichnet	03.02.2012	P. Neumann
 Dr. KRAUSS ZT GmbH A-8074 Raaba, Dietrich-Keller-Strasse 20/6 Tel.: 0316 / 821426, E-Mail: office@zt-krauss.at	Geprüft	03.02.2012	P. Neumann
	Plangröße	0.41 m2	
 ILF BERATENDE INGENIEURE ZT GmbH A-6803 Rum bei Innsbruck, Feldkreuzstraße 3 Tel.: 0512 / 2412, E-Mail: info@ilf.com	Maßstab	1 : 20.000	
	Projekt Nr.:	D303	
 INGENIEURBÜRO EUT GmbH I-39042 Sarnon, Oberndorferstrasse 125 Tel.: 0039 / 0472 / 27 24 / 00, E-Mail: info@eut.bz.it	Plan Nr.:	D303-UL-P-K-007	
	Einlage		